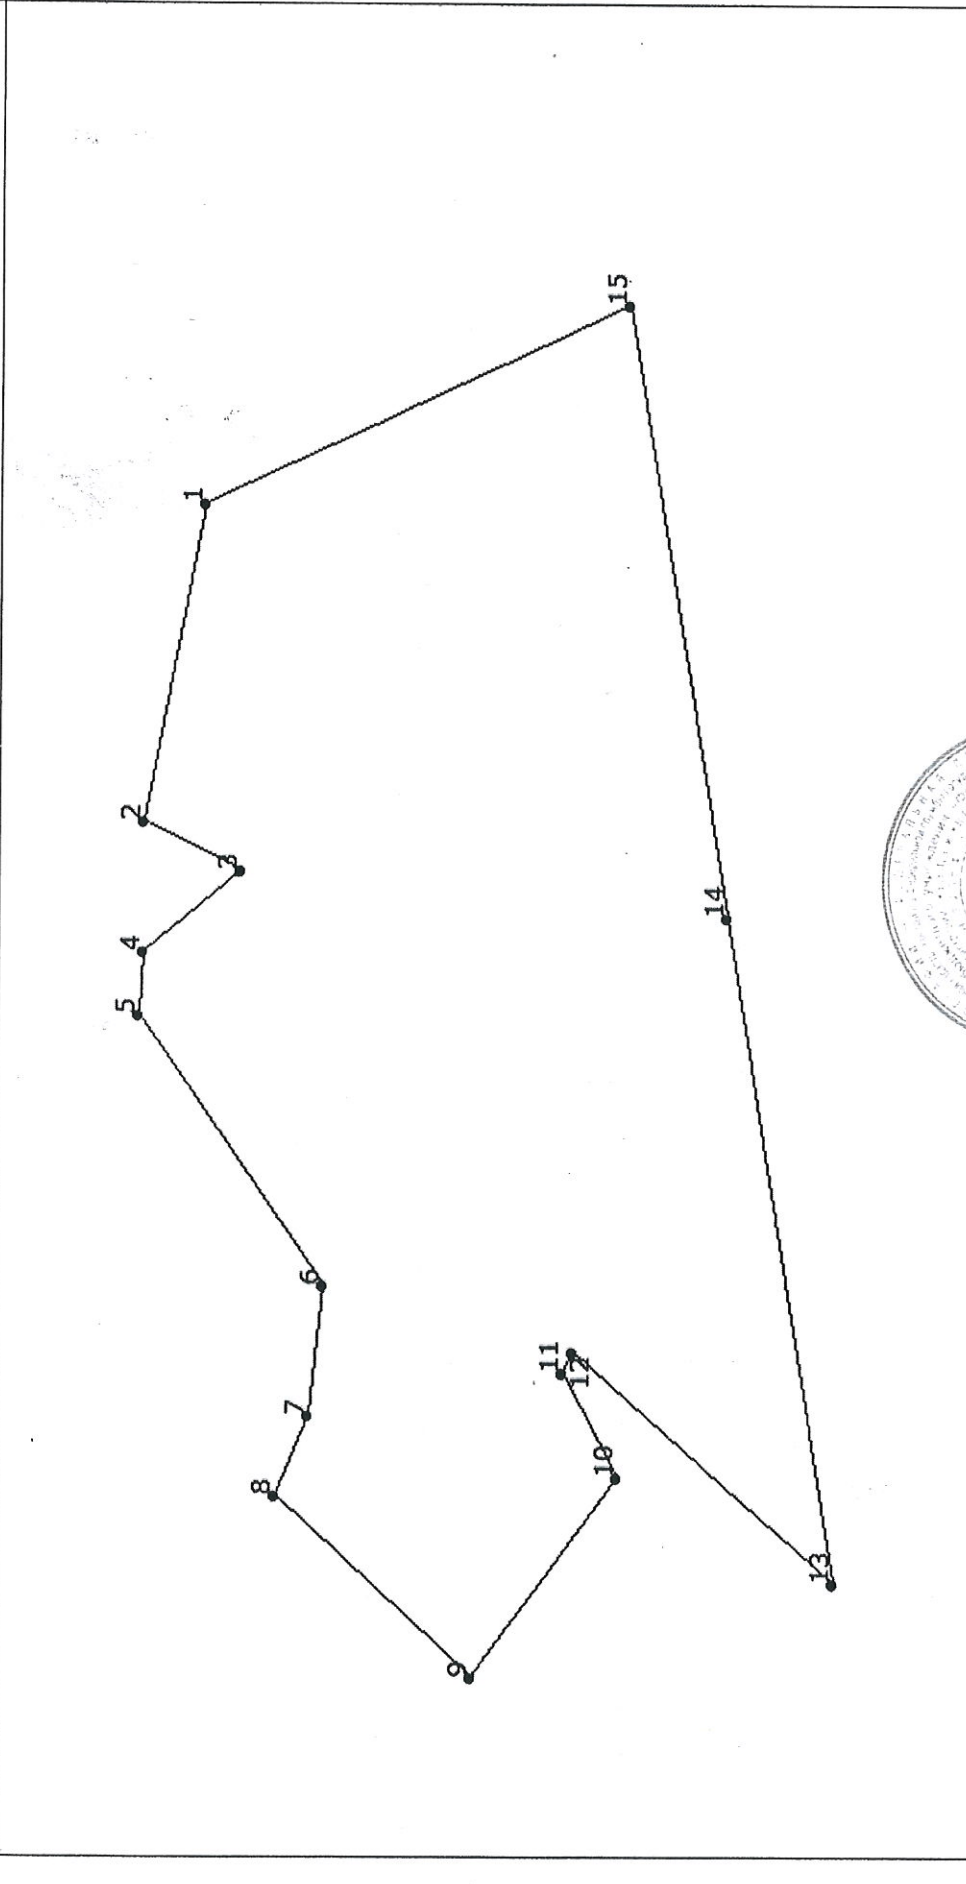


КАДАСТРОВАЯ ВЫПИСКА О ЗЕМЕЛЬНОМ УЧАСТКЕ (выписка из государственного кадастра недвижимости)
21.05.2013 № 02-69/13-1-116700

КВ.2

1	Кадастровый номер 69:10:0000033:430	2	Лист № 2	3	Всего листов: 4
План (чертеж, схема) земельного участка					
					
5	Масштаб 1:3500	Условные знаки: —			

Инженер 1 категории
(наименование должности)

Н. А. Булохова
(инициалы, фамилия)

