

КАДАСТРОВЫЙ ПАСПОРТ

здания

Копия соответствует подлиннику « 3 » 08 2012 г.
 Ф.И.О. специалиста *Коржиков* подпись *Коржиков*
 Ф.И.О. заявителя *Закаев Р.Н* подпись *Закаев*

Лист № 1, всего листов 4

Дата: 22.12.2011г.

Кадастровый номер

Инвентарный номер (ранее присвоенный учетный номер)

4091

1. Описание объекта недвижимого имущества

1.1. Наименование

здание магазина, кафе

1.2. Адрес (местоположение)

Субъект Российской Федерации	Удмуртская Республика	
Район	Дебесский	
Муниципальное образование	тип	сельское поселение
	наименование	МО "Нижнепыхтинское"
Населенный пункт	тип	деревня
	наименование	Усть-Медла
Улица (проспект, переулок и т.д.)	тип	улица
		Сибирская
Номер дома	3е	
Номер корпуса		
Номер строения		
Литера	А	
Иное описание местоположения	нет	

1.3. Основная характеристика: площадь 187,8 кв.м
 (тип) (значение) (единица измерения)

1.4. Назначение: нежилое

1.5. Этажность:

количество этажей: 1 количество подземных этажей -

1.6. Год ввода в эксплуатацию(завершения строительства) 2011

1.7. Кадастровый номер земельного участка (участков), в пределах которого расположен объект недвижимого имущества 18:07:061001:132

1.8. Предыдущие кадастровые условные номера объекта недвижимого имущества
 нет

1.9. Примечание: сведений о наличии запрещений или арестов не имеется;
 приложение: экспликация помещений

1.10. Государственное унитарное предприятие "Удмуртский Республиканский центр технической инвентаризации и учета недвижимого имущества"
 ГУП "Удмурттехинвентаризация" Дебесское отделение
 (наименование органа или организации)

Свидетельство об аккредитации организаций технической инвентаризации серия РН № 000037 от 15.11.2004г.

Руководитель Дебесского отделения
 ГУП УР "Удмурттехинвентаризация"



(подпись)

Г.М.Стрелкова
 (инициалы, фамилия)

КАДАСТРОВЫЙ ПАСПОРТ

Лист № 2, всего листов 4


Кадастровый номер

Инвентарный номер (ранее присвоенный учетный номер)

4091

2. Ситуационный план объекта недвижимого имущества

соседний участок

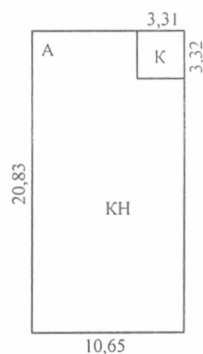

соседний участок

ул. Сибирская, д. 3е

Масштаб 1:500

Руководитель Дебесского отделения
ГУП УР "Удмурттехинвентаризация"



(подпись)

Г.М.Стрелкова
(инициалы, фамилия)

М П


КАДАСТРОВЫЙ ПАСПОРТ

Кадастровый номер

Лист № 3 , всего листов 4

Инвентарный номер (ранее присвоенный учетный номер) **4091**

2. Поэтажный план объекта недвижимого имущества

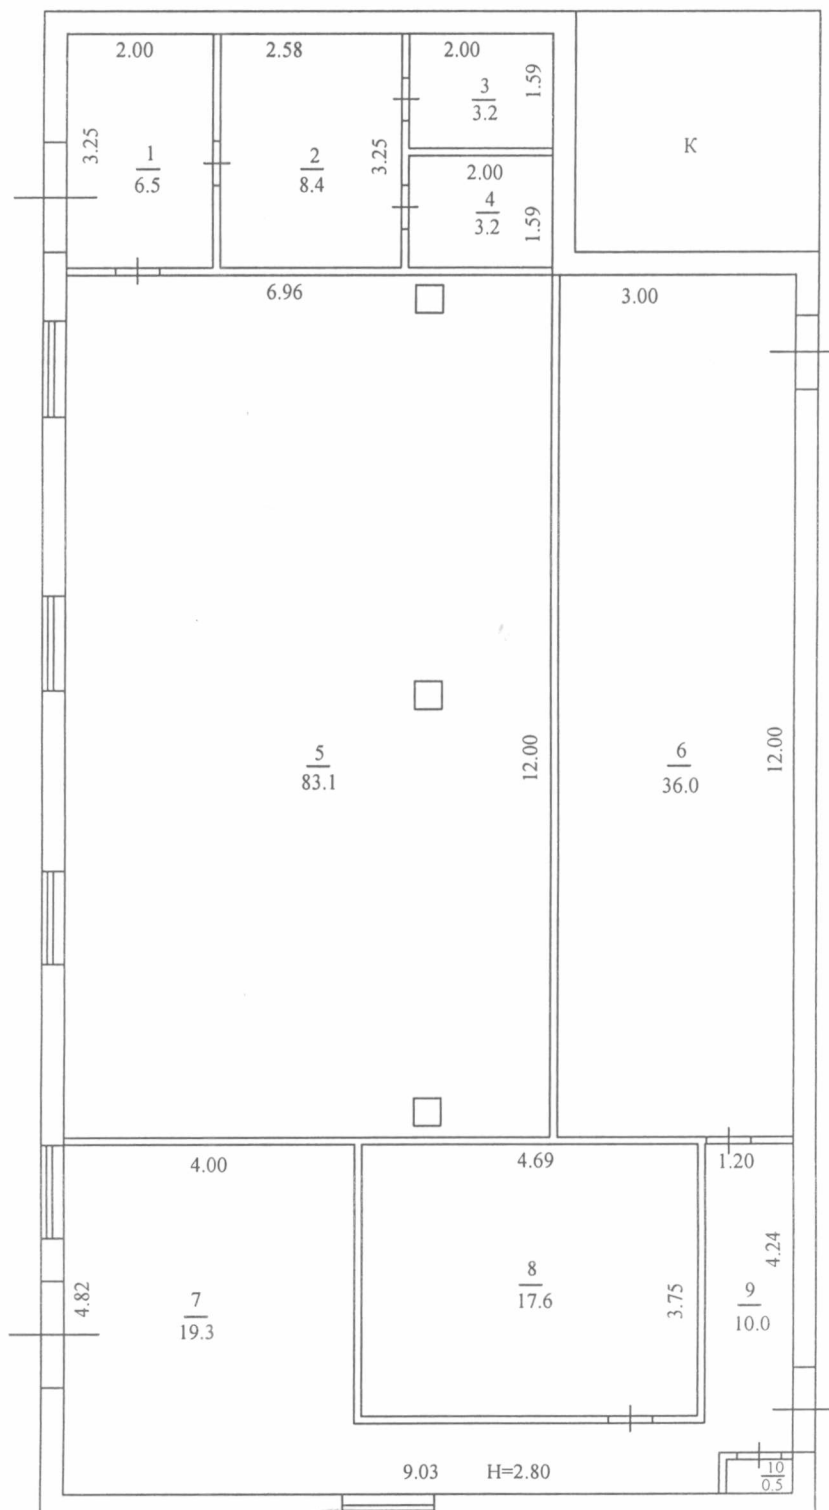

Масштаб 1:100

Руководитель Дебесского отделения
ГВП УР "Улмвртехинвентаризация"

(подпись)

Г.М.Стрелкова
(инициалы, фамилия)

ЭКСПЛИКАЦИЯ

к поэтажному плану магазина, кафе по адресу: дер. Усть-Медла, ул. Сибирская, д. 3е

[illegible]

Настоящая копия верна документу,
хранящемуся в реестровом деле № 18:07:061001:136
Копия выдана «01» февраля 2023 г.

В копии 4 (четыре) страницы
Копия сделана с электронного документа
(электронного образа документа).

Ведущий инженер

(должность уполномоченного
должностного лица филиала ППК
«Роскадастр»
по Удмуртской Республике)

(подпись, М.П.)

Крам.Н.А.

(фамилия, инициалы)