

Российская Федерация
Краснодарский край

Филиал ГУП КК «Крайтехинвентаризация-Краевое БТИ» по г. Новороссийску

Область, республика, край Краснодарский край

Район _____

Город (др. поселение) г Новороссийск

Район города Южный р-н

ТЕХНИЧЕСКИЙ ПАСПОРТ НЕЖИЛОГО ПОМЕЩЕНИЯ

(Нежилое помещение) № XIII


в доме №232, пр-кт. Дзержинского
(местоположение объекта учёта)

Инвентарный номер	35329					
Номер в реестре жилищного фонда						
Кадастровый номер						
	А	Б	В	Г	Д	Е

Паспорт составлен по состоянию на « 22 » июля 2011 г.
(указывается дата обследования объекта учёта)

1-й этаж

лит А1
Н - 6.00

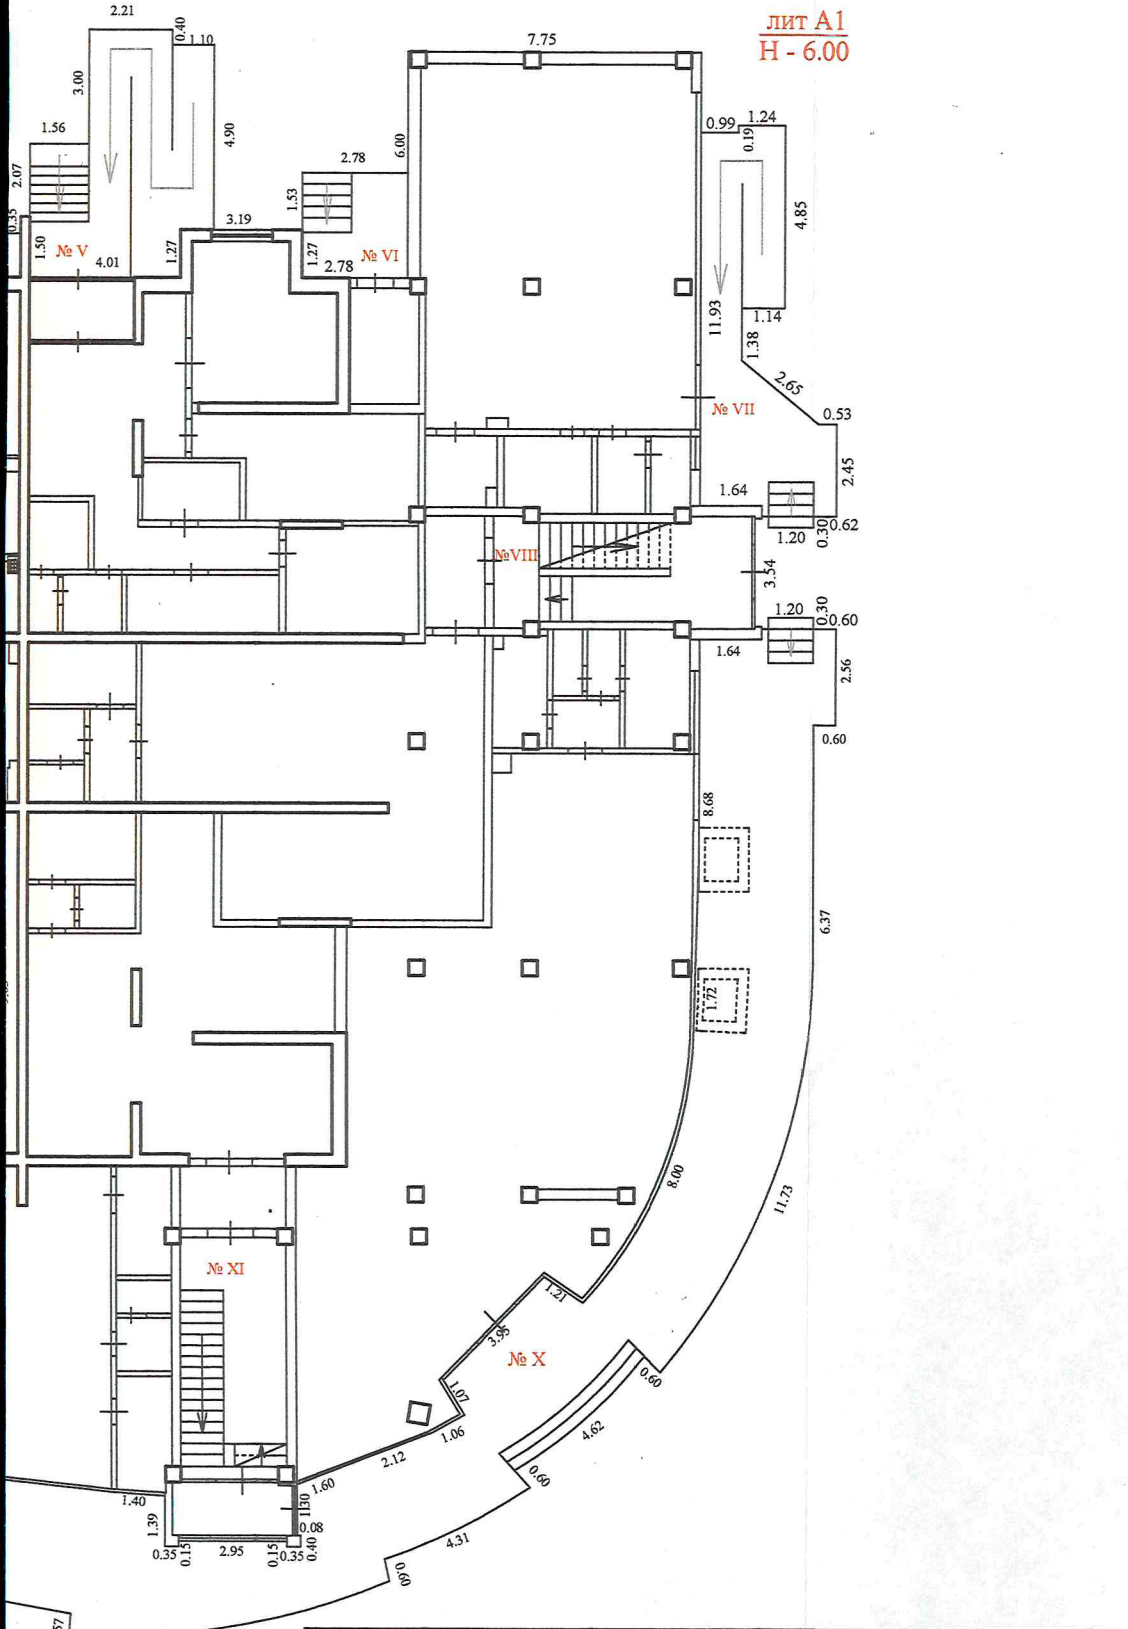

Филиал ГУП КК "Крайтехинвентаризация-Краевое БТИ" по г. Новороссийску				
Позтажный план объекта капитального строительства				
Руководитель (уполномоченное лицо)	(Ф.И.О.)	Дата, подпись	Адрес объекта:	Лист 1
		22.07.2011 г.	г. Новороссийск, пр-кт Дзержинского, д. 232, нежилое помещение № XIII	Листов 1
Руководитель группы	Майгула И.К.			Масштаб: 1:200

III. Техническое описание помещения

Год постройки здания 2011 Этажность 17 Физический износ 10 %

№ п.п.	Наименование конструктивных элементов	Описание элементов (материал, конструкция или система, отделка и прочее)		
1	Наружные стены	монолитные железобетонные		
2	Перегородки	Бетонные сборные, газоблочные		
3	Перекрытия	Железобетонные		
4	Полы: а). в основных комнатах б). в других комнатах в). г).	бетонные бетонные		
5	Оконные	металлопластиковые		
	Дверные	металлопластиковые		
6	Отделка стен: а). в основных комнатах б). в других комнатах в). г).	штукатурка штукатурка		
	7	Отделка потолков: а). в основных комнатах б). в других комнатах в). г).		
		8	Вид отопления	От кварт. котельной на газе
		9	Электричество	Скрытая проводка
Водопровод			От городской сети	
Канализация	центральная			
Горячее водоснабжение	Центральное			
Ванны				
Газоснабжение				
Напольные электроплиты				
Телефон				
Радио				
Телевидение				
Сигнализация	Пожарная сигнализация			
Мусоропровод	Железобетонный ствол			
Лифт	Грузо-пассажирский			
Вентиляция	Приточно-вытяжная			

Филиал ГУП КК
"Крайтехинвентаризация-Краевое БТИ
по г.Новороссийску
 Прошито, пронумеровано
 27.08.2012 г.
 Подпись: *(подпись)*



IV. Стоимость помещения

Полная балансовая стоимость _____ руб.
 Остаточная балансовая стоимость с учетом износа _____ руб.
 Действительная инвентаризационная стоимость в ценах 1969 г. 8 865 руб.
 Стоимость доли мест общего пользования 1 764 руб.
 Действительная инвентаризационная стоимость в ценах 1969 г. 8 865 руб.
 Стоимость доли мест общего пользования 1 764 руб.

Паспорт выдан « 27 августа 20 12 г.
 Директор Яцышина Л. Ю.
 Инженер Майгула И. К.
 Техник Майгула Н. В.

